
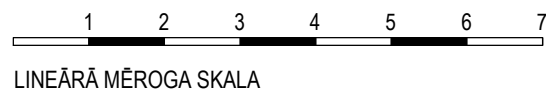
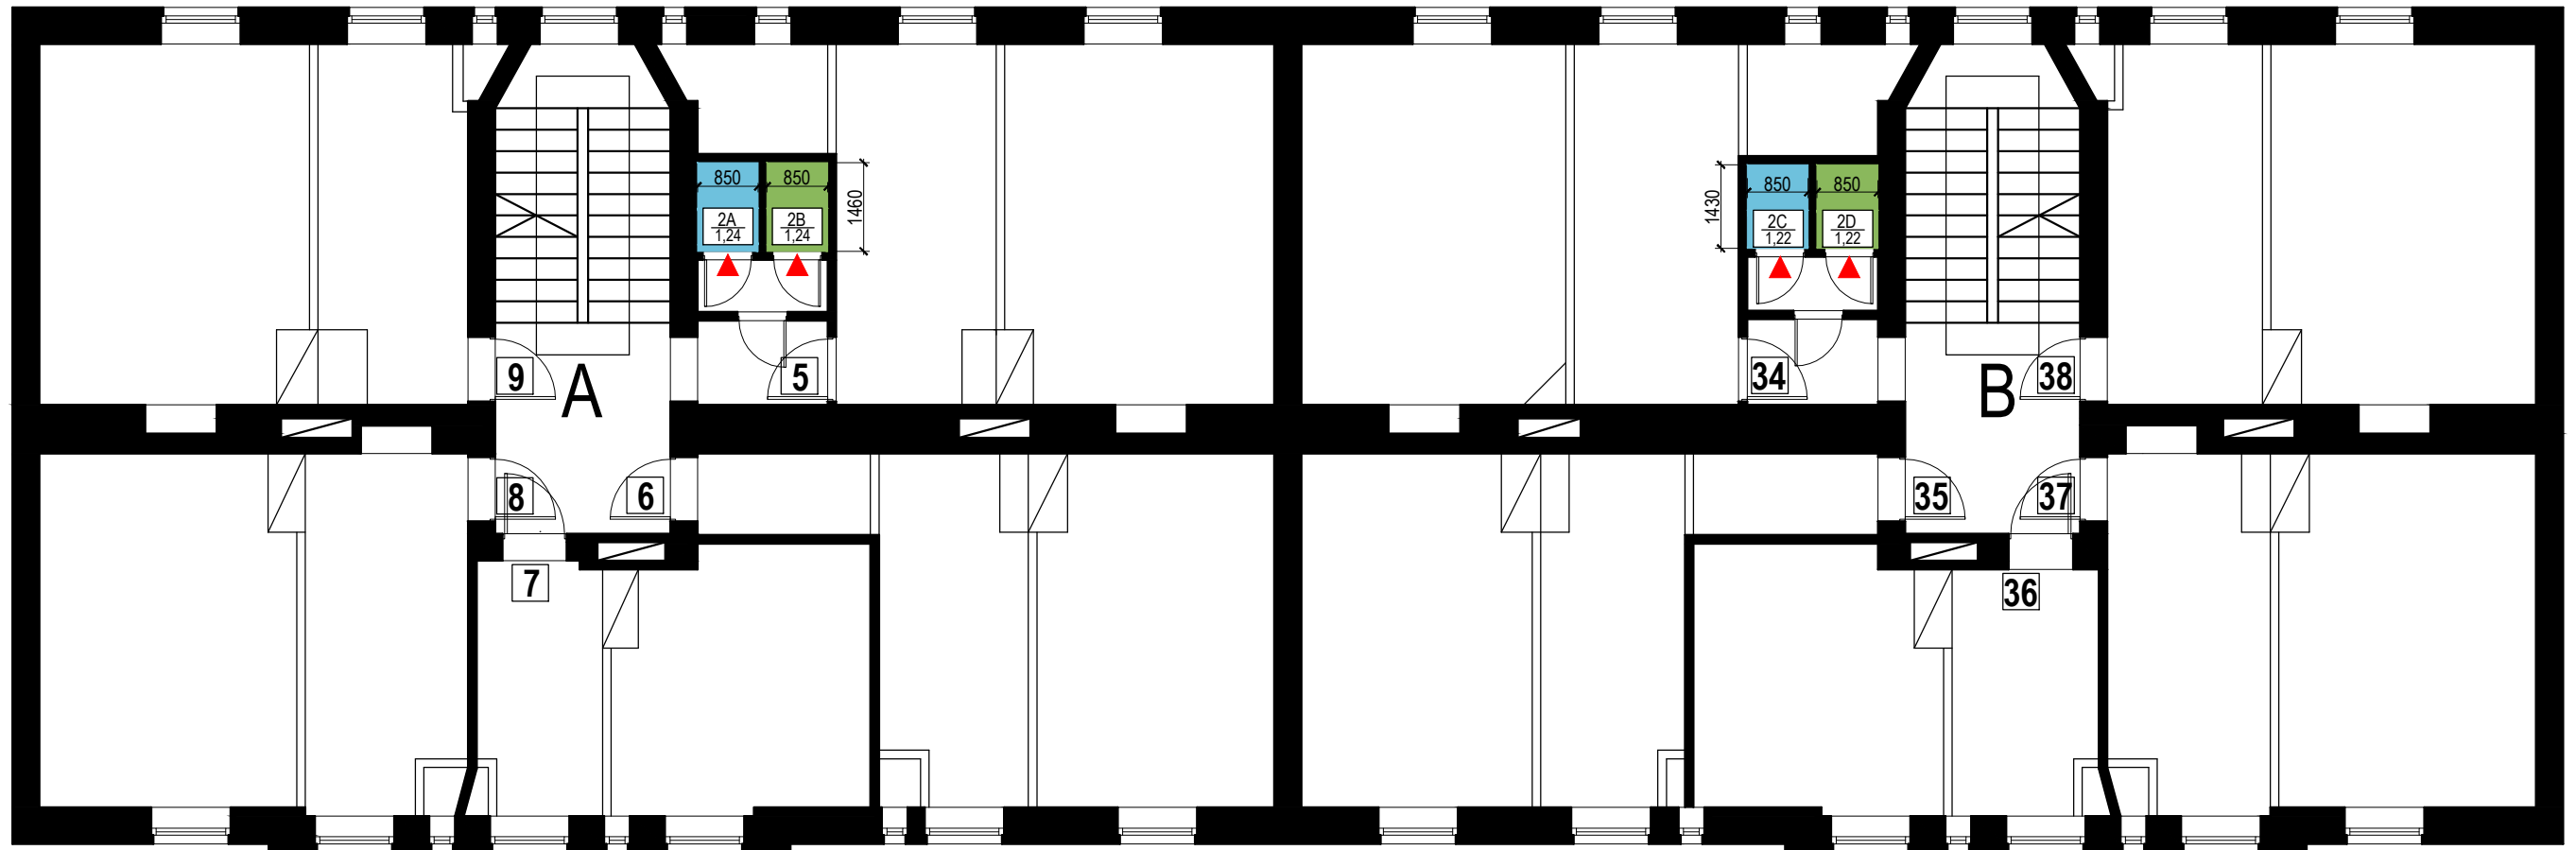





APZĪMĒJUMI	
	esošas sienas, konstrukcijas
	mantu glabātavas
	mantu glabātavas numurs / platība m ²
	dzīvokļa numurs

DZĪVOJAMĀS ĒKAS ATJAUNOŠANAS PROJEKTS
objekta adrese: A.Deglava iela 13, Rīga, Kad.Nr. 0100 037 0128 001
lapa: **1.STĀVA PLĀNS AR MANTU GLABĀTAVU IZVIETOJUMU**

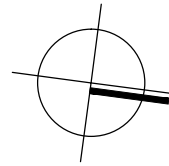




APZĪMĒJUMI	
	esošas sienas, konstrukcijas
	mantu glabātavas
	mantu glabātavas numurs / platība m ²
	dzīvokļa numurs

DZĪVOJAMĀS ĒKAS ATJAUNOŠANAS PROJEKTS	
objekta adrese:	A.Deglava iela 13, Rīga, Kad.Nr. 0100 037 0128 001
lapa:	2.STĀVA PLĀNS AR MANTU GLABĀTAVU IZVIETOJUMU

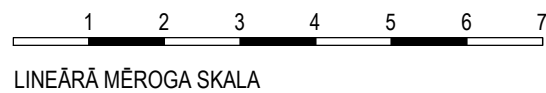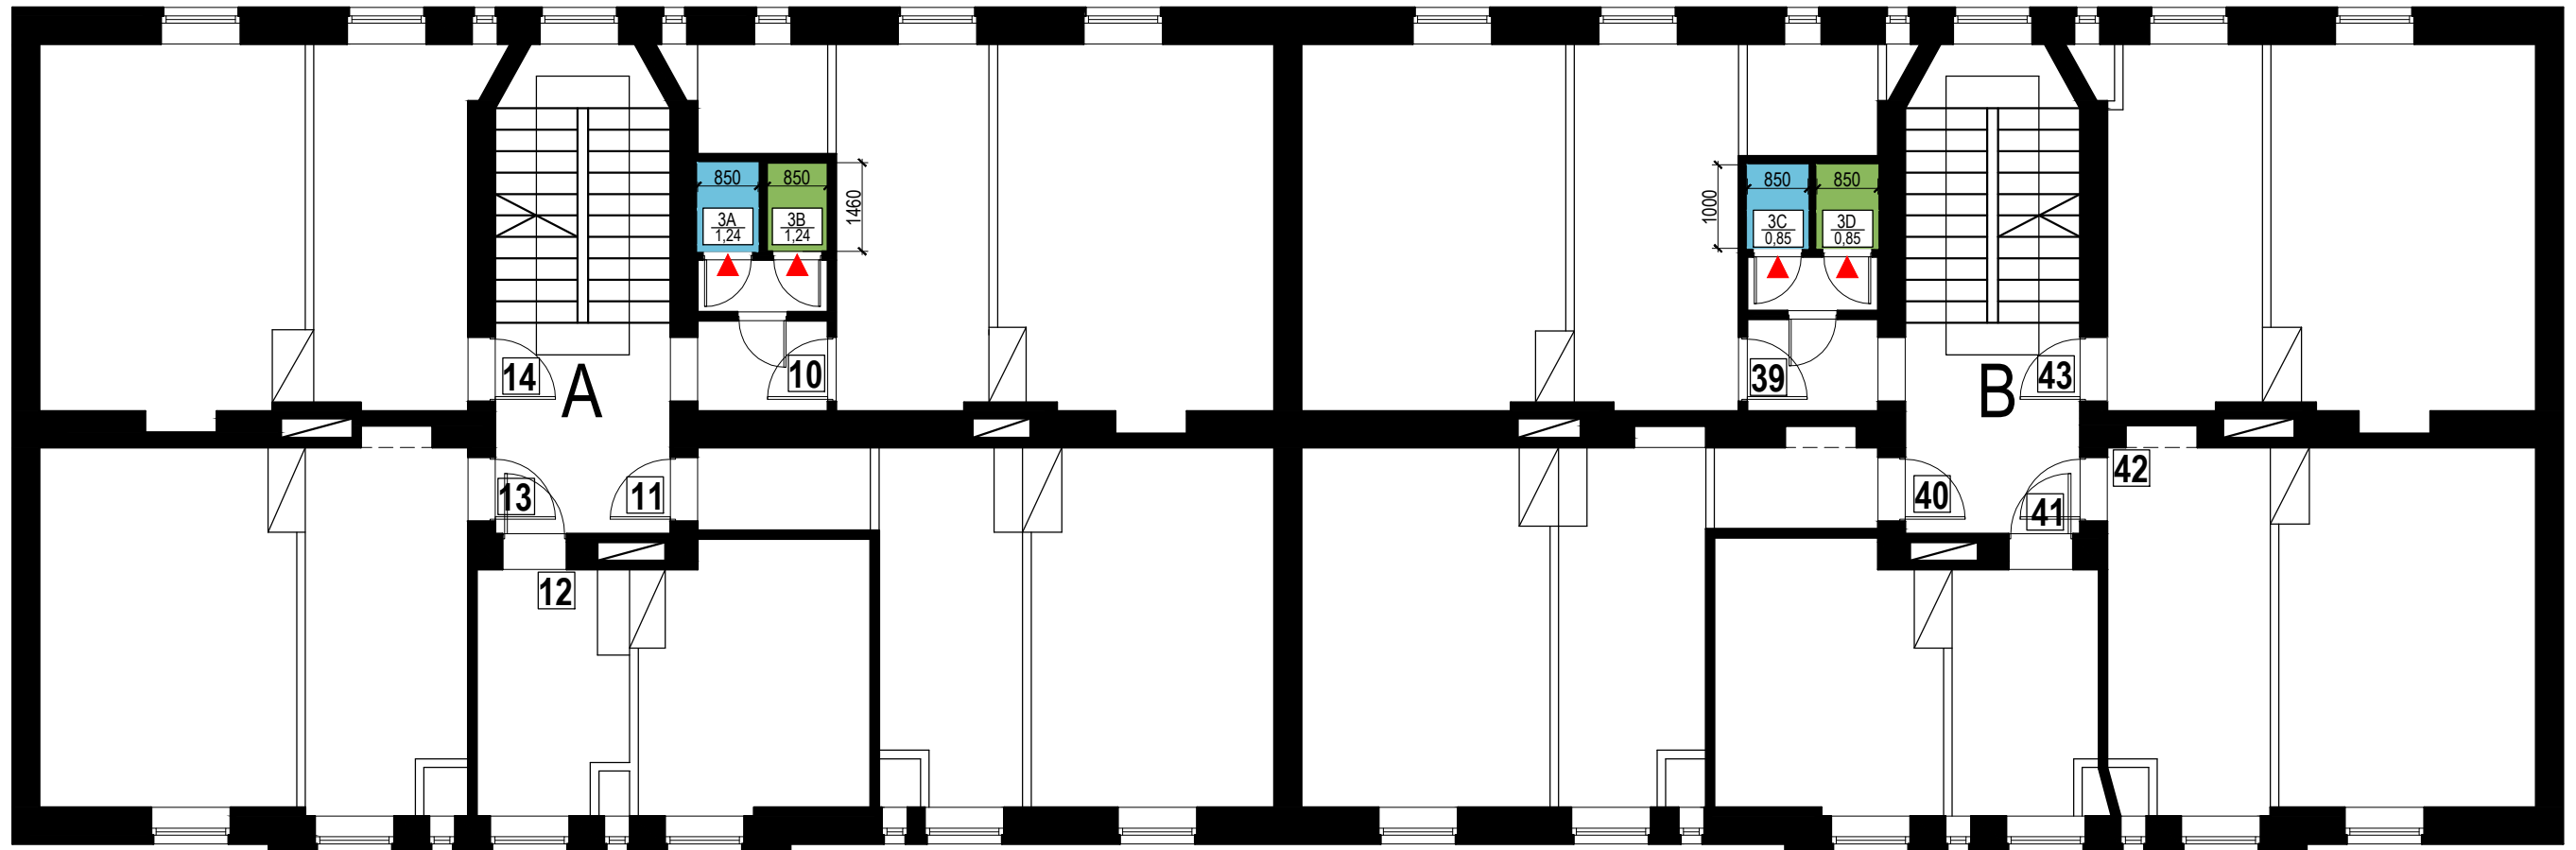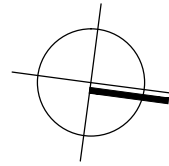




APZĪMĒJUMI	
	esošas sienas, konstrukcijas
	mantu glabātavas
	mantu glabātavas numurs / platība m ²
	dzīvokļa numurs

DZĪVOJAMĀS ĒKAS ATJAUNOŠANAS PROJEKTS
 objekta adrese: A.Deglava iela 13, Rīga, Kad.Nr. 0100 037 0128 001
 lapa: **3.STĀVA PLĀNS AR MANTU GLABĀTAVU IZVIETOJUMU**

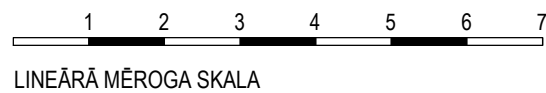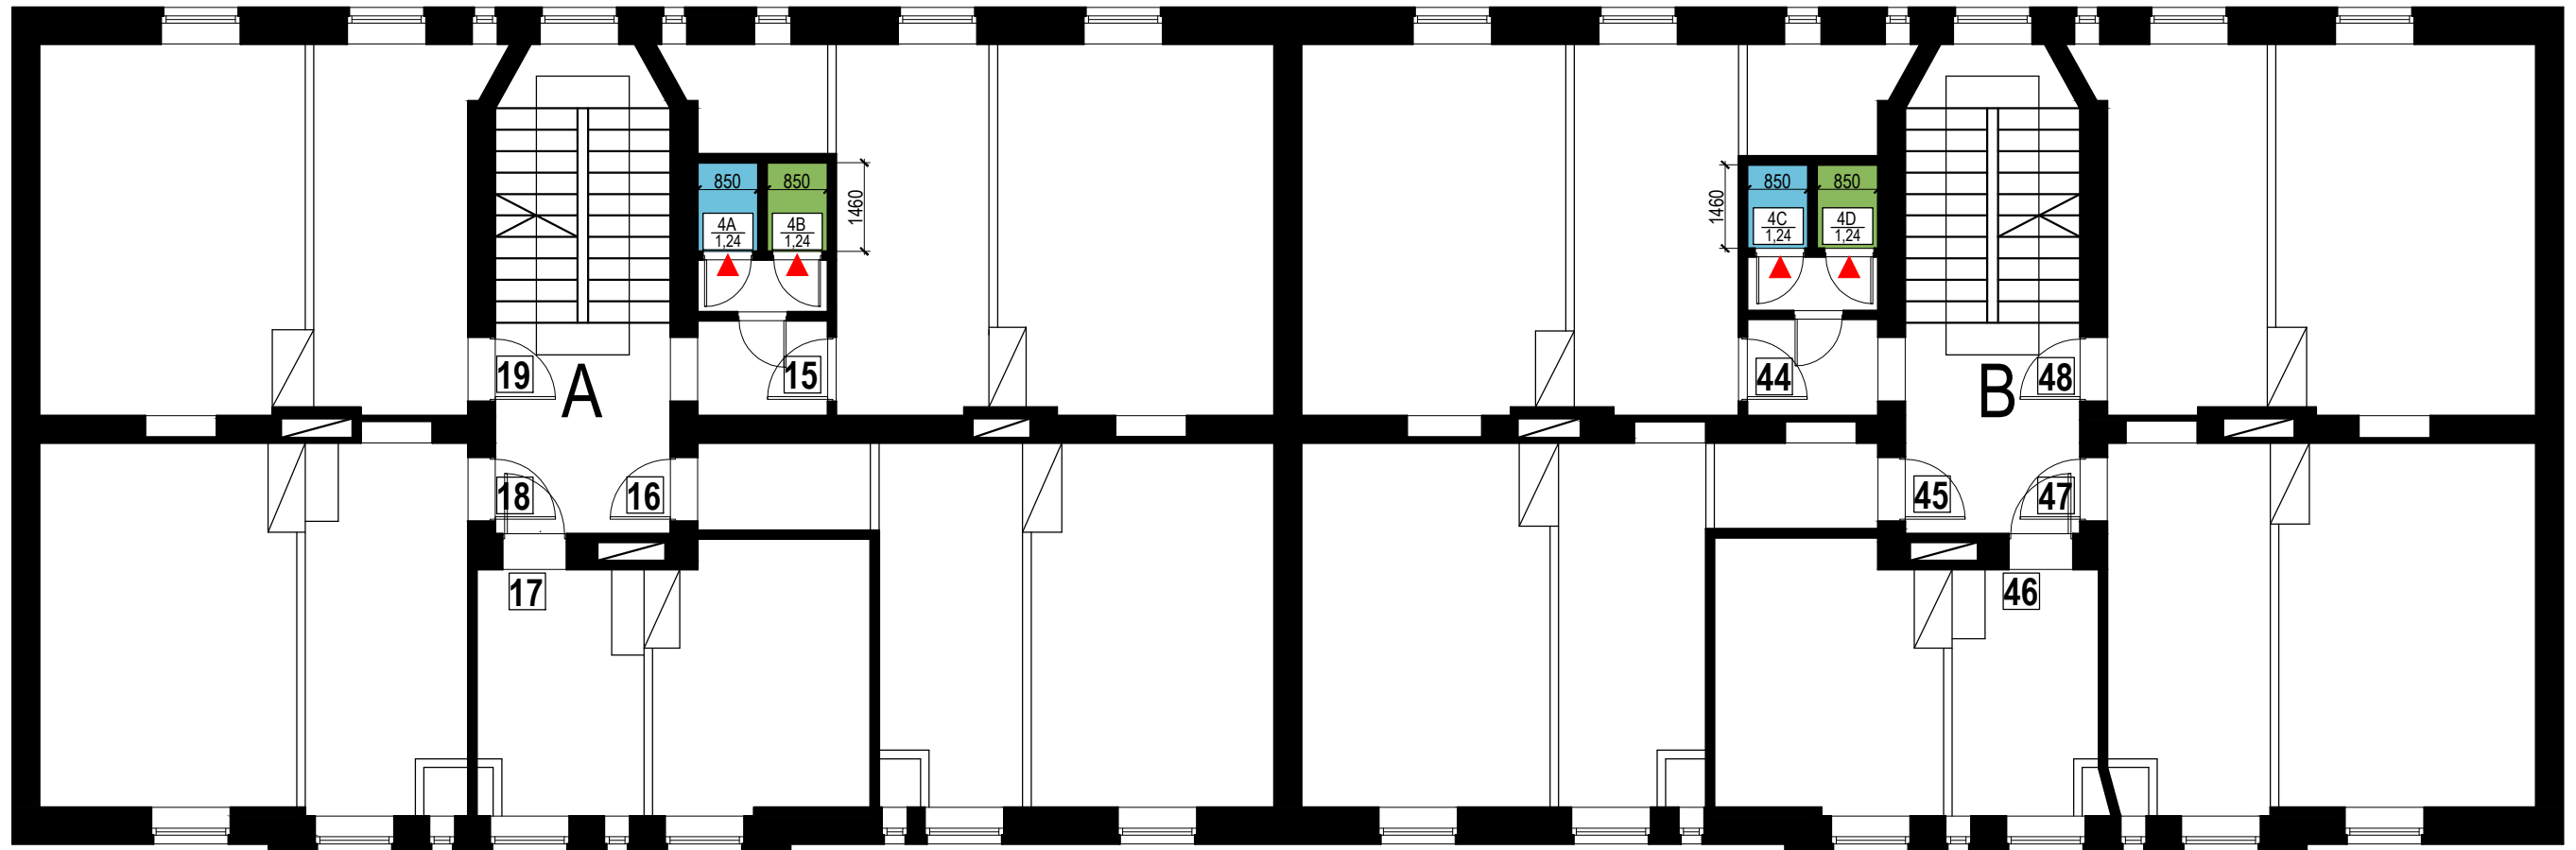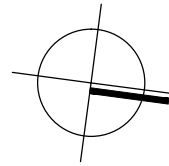




APZĪMĒJUMI	
	esošas sienas, konstrukcijas
	mantu glabātavas
	mantu glabātavas numurs / platība m ²
	dzīvokļa numurs

DZĪVOJAMĀS ĒKAS ATJAUNOŠANAS PROJEKTS
objekta adrese: A.Deglava iela 13, Rīga, Kad.Nr. 0100 037 0128 001
lapa: **4.STĀVA PLĀNS AR MANTU GLABĀTAVU IZVIETOJUMU**

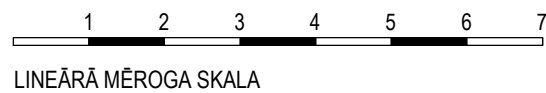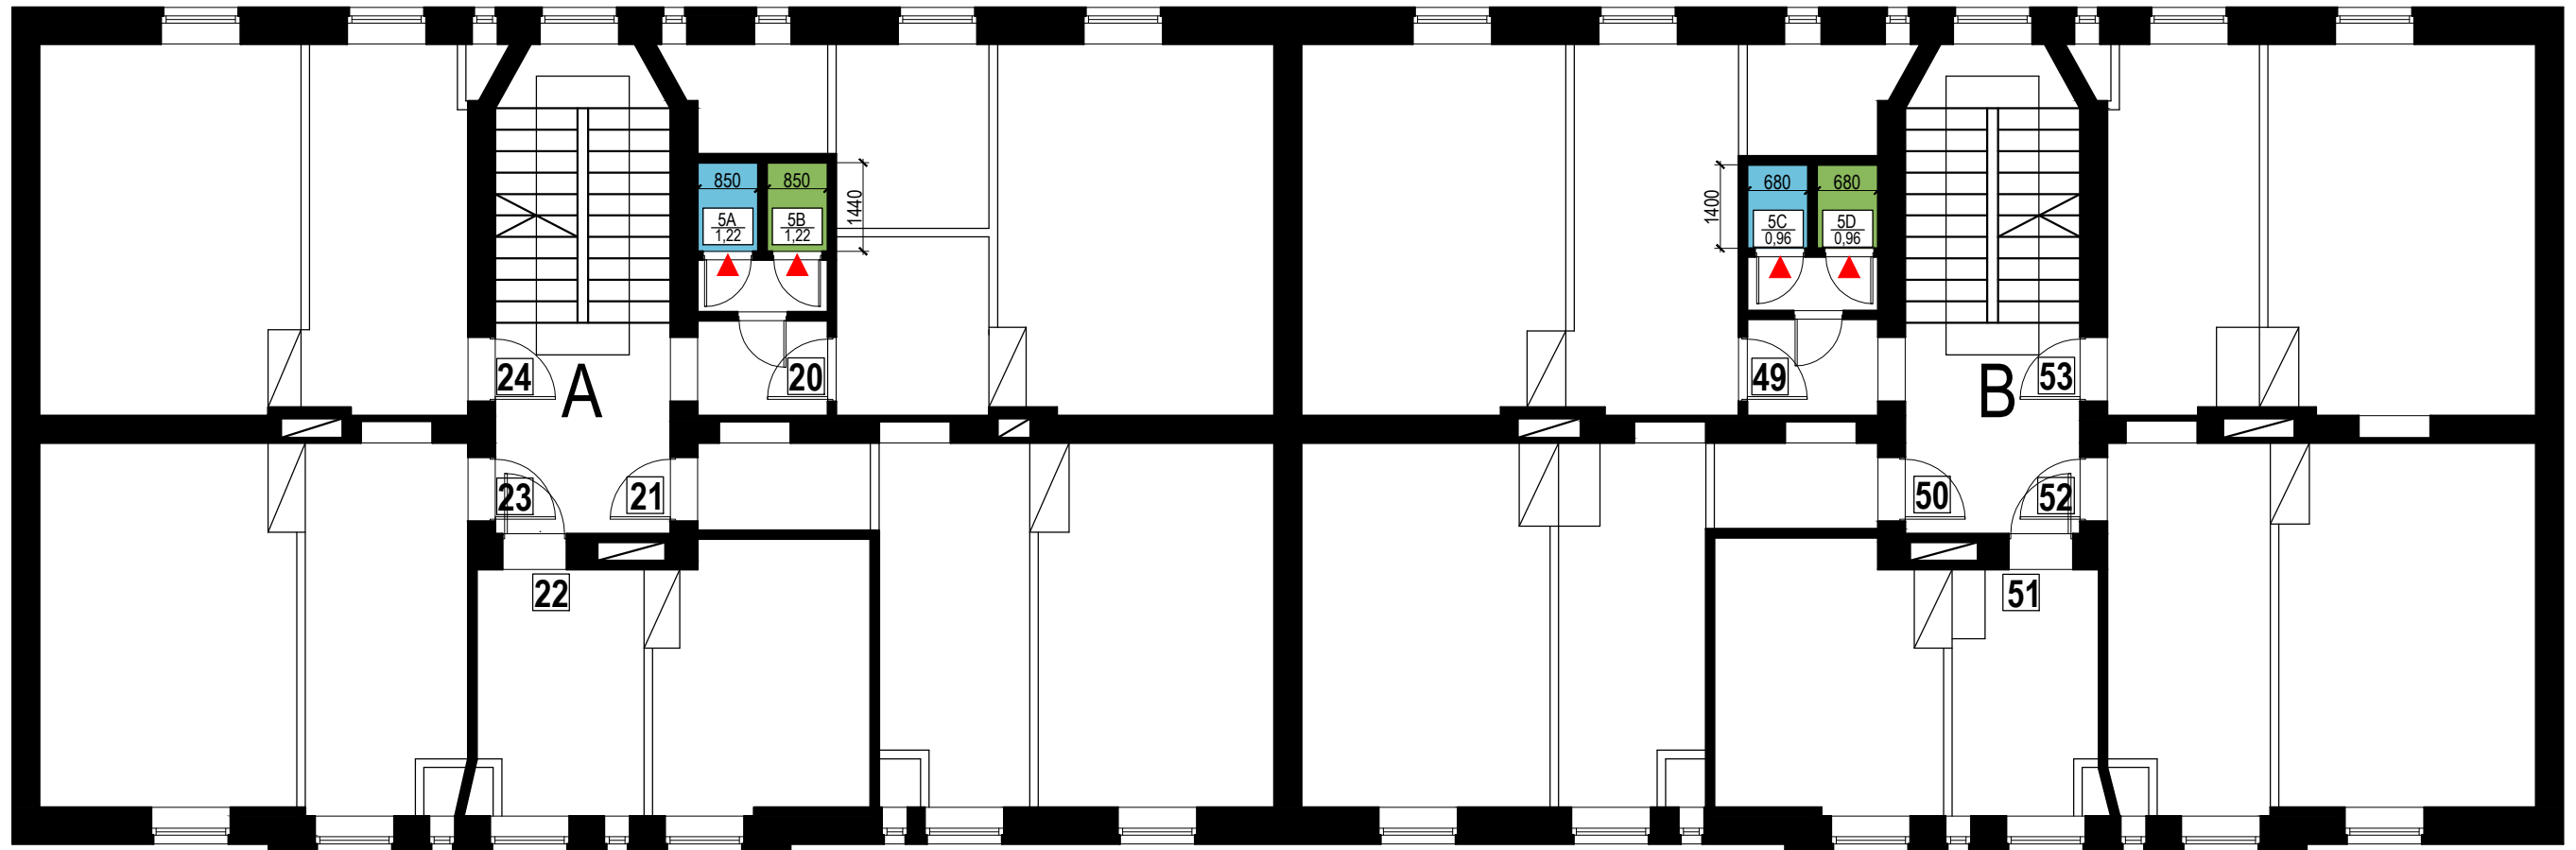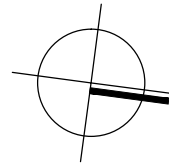

APZĪMĒJUMI	
	esošas sienas, konstrukcijas
	mantu glabātavas
	mantu glabātavas numurs / platība m ²
	dzīvokļa numurs

DZĪVOJAMĀS ĒKAS ATJAUNOŠANAS PROJEKTS	
objekta adrese:	A.Deglava iela 13, Rīga, Kad.Nr. 0100 037 0128 001
lapa:	5.STĀVA PLĀNS AR MANTU GLABĀTAVU IZVIETOJUMU

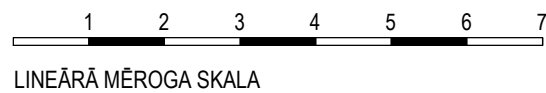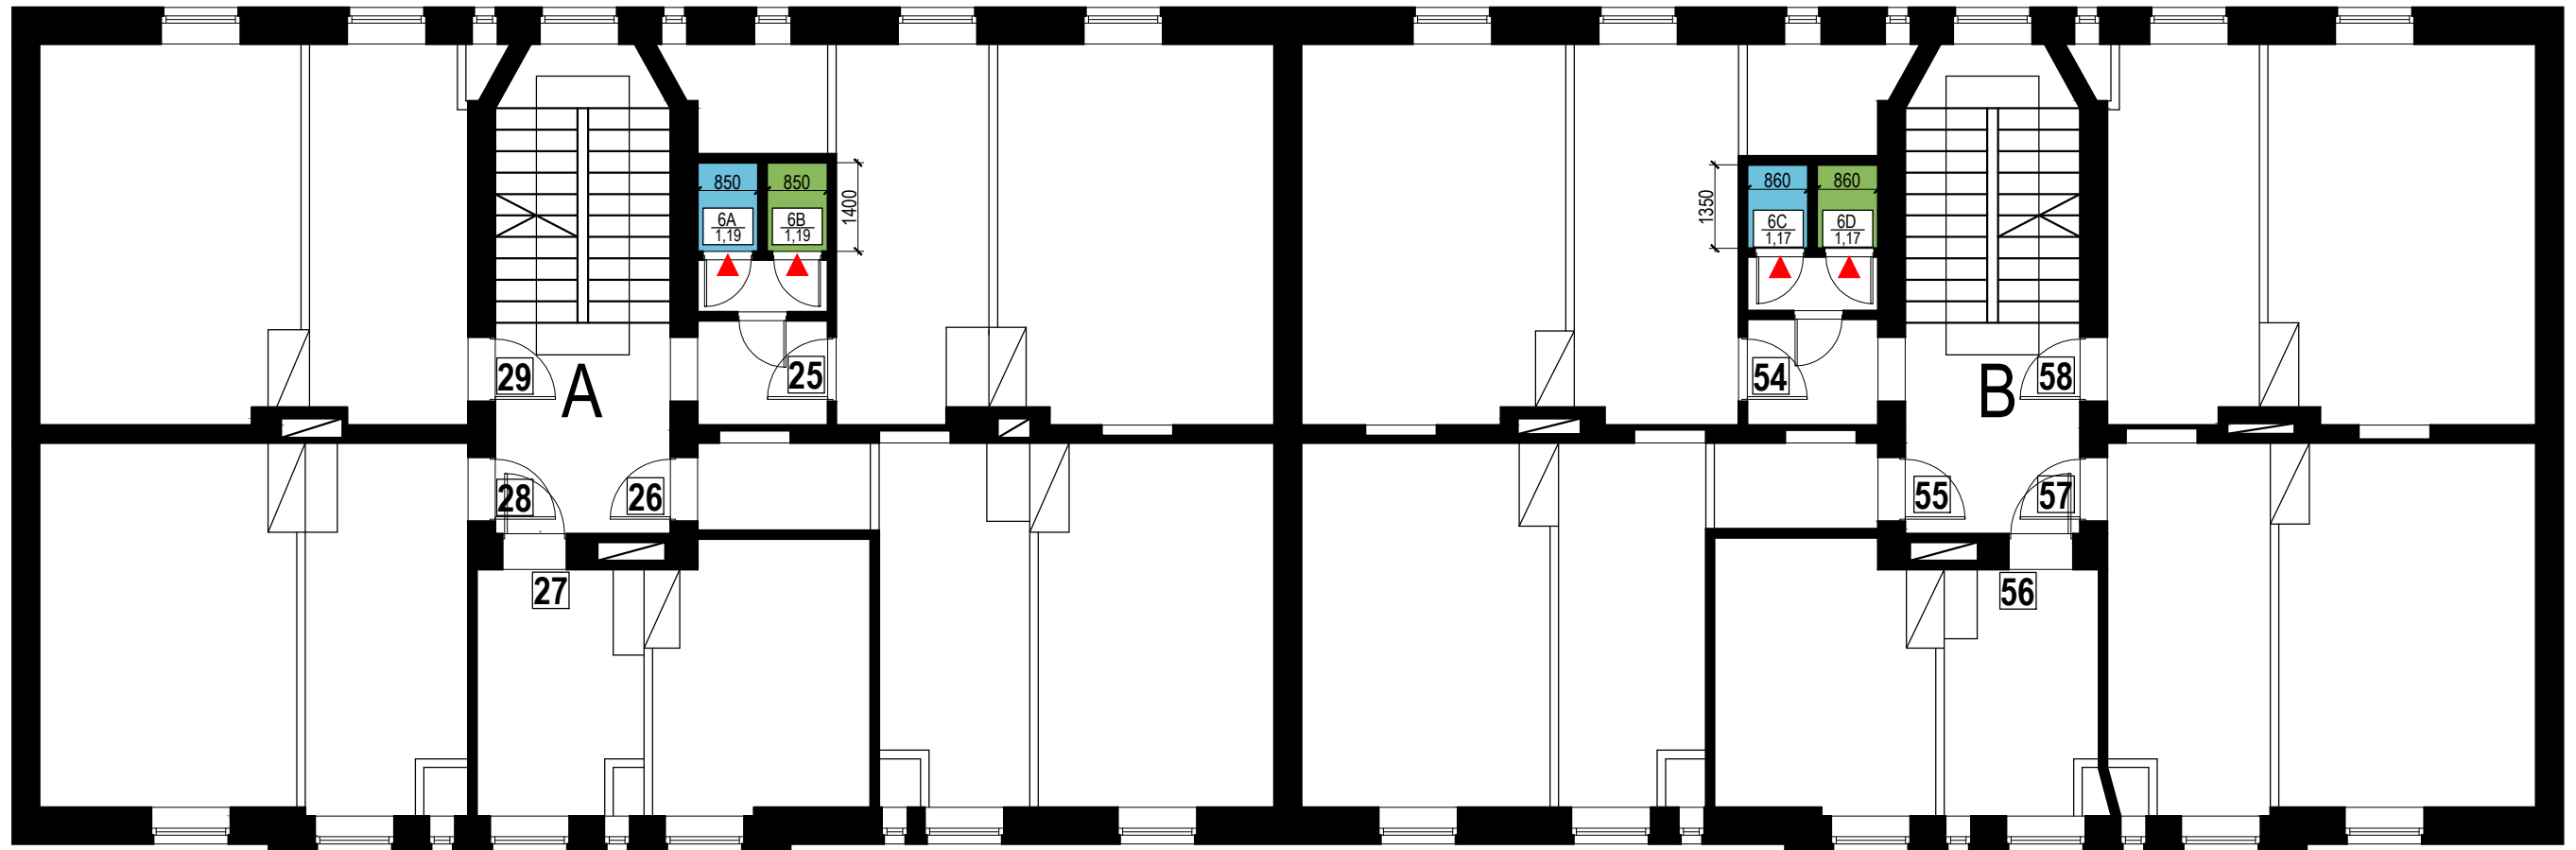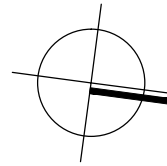

APZĪMĒJUMI	
	esošas sienas, konstrukcijas
	mantu glabātavas
	mantu glabātavas numurs / platība m ²
	dzīvokļa numurs

DZĪVOJAMĀS ĒKAS ATJAUNOŠANAS PROJEKTS	
objekta adrese:	A.Deglava iela 13, Rīga, Kad.Nr. 0100 037 0128 001
lapa:	6.STĀVA PLĀNS AR MANTU GLABĀTAVU IZVIETOJUMU