



TELPU EKSPLIKĀCIJA			TELPU EKSPLIKĀCIJA		
Nr.	Telpa	Platība m ²	Nr.	Telpa	Platība m ²
TELPU GRUPA Nr.1			DŽĪVOKLIS Nr.3		
1	Priekštelpa	3,6	1	Priekštelpa	5,0
2	Dzīvojamā istaba ar virtuves zonu	14,0	2	Dzīvojamā istaba ar virtuves zonu	15,1
3	Istaba	10,1	3	Istaba	9,1
4	Sanmezgls	4,1	4	Sanmezgls	4,0
KOPĀ telpu grupa Nr.1		31,8	5	Istaba	12,6
			KOPĀ dzīvoklis Nr.3		
DŽĪVOKLIS Nr.2			DŽĪVOKLIS Nr.4		
1	Priekštelpa	3,0	1	Priekštelpa	5,1
2	Dzīvojamā istaba ar virtuves zonu	15,1	2	Dzīvojamā istaba ar virtuves zonu	12,8
3	Istaba	7,5	3	Istaba	7,0
4	Sanmezgls	3,4	4	Sanmezgls	2,8
KOPĀ dzīvoklis Nr.2		29,0	KOPĀ dzīvoklis Nr.4		27,7

TELPU EKSPLIKĀCIJA			TELPU EKSPLIKĀCIJA		
Nr.	Telpa	Platība m ²	Nr.	Telpa	Platība m ²
TELPU GRUPA Nr.30			DŽĪVOKLIS Nr.32		
1	Priekštelpa	3,6	1	Priekštelpa	4,8
2	Dzīvojamā istaba ar virtuves zonu	13,9	2	Dzīvojamā istaba ar virtuves zonu	12,9
3	Istaba	10,1	3	Istaba	7,3
4	Sanmezgls	4,1	4	Sanmezgls	2,8
KOPĀ telpu grupa Nr.30		31,7	KOPĀ dzīvoklis Nr.32		27,8
DŽĪVOKLIS Nr.31			DŽĪVOKLIS Nr.33		
1	Priekštelpa	2,8	1	Priekštelpa	3,9
2	Dzīvojamā istaba ar virtuves zonu	18,7	2	Dzīvojamā istaba ar virtuves zonu	14,0
3	Istaba	7,5	3	Istaba	7,3
4	Sanmezgls	3,4	4	Sanmezgls	2,9
5	Istaba	9,2	KOPĀ dzīvoklis Nr.33		28,1
KOPĀ dzīvoklis Nr.31		41,6			


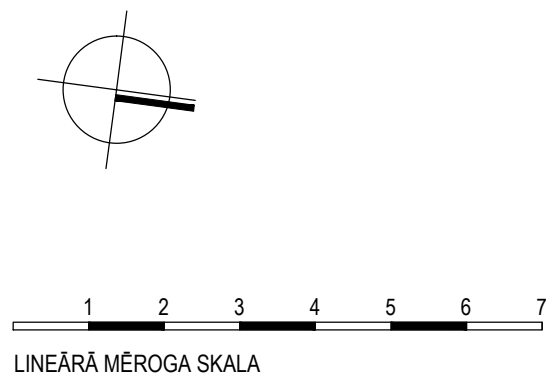


APZĪMĒJUMI	
	esošas sienas, konstrukcijas
	projektējamas sienas, konstrukcijas
	demontējamas sienas, konstrukcijas

DŽĪVOJAMĀS ĒKAS ATJAUNOŠANAS PROJEKTS	
objekta	adrese: A.Deglava iela 13, Rīga, Kad.Nr. 0100 037 0128 001
lapa:	1.STĀVA PLĀNS

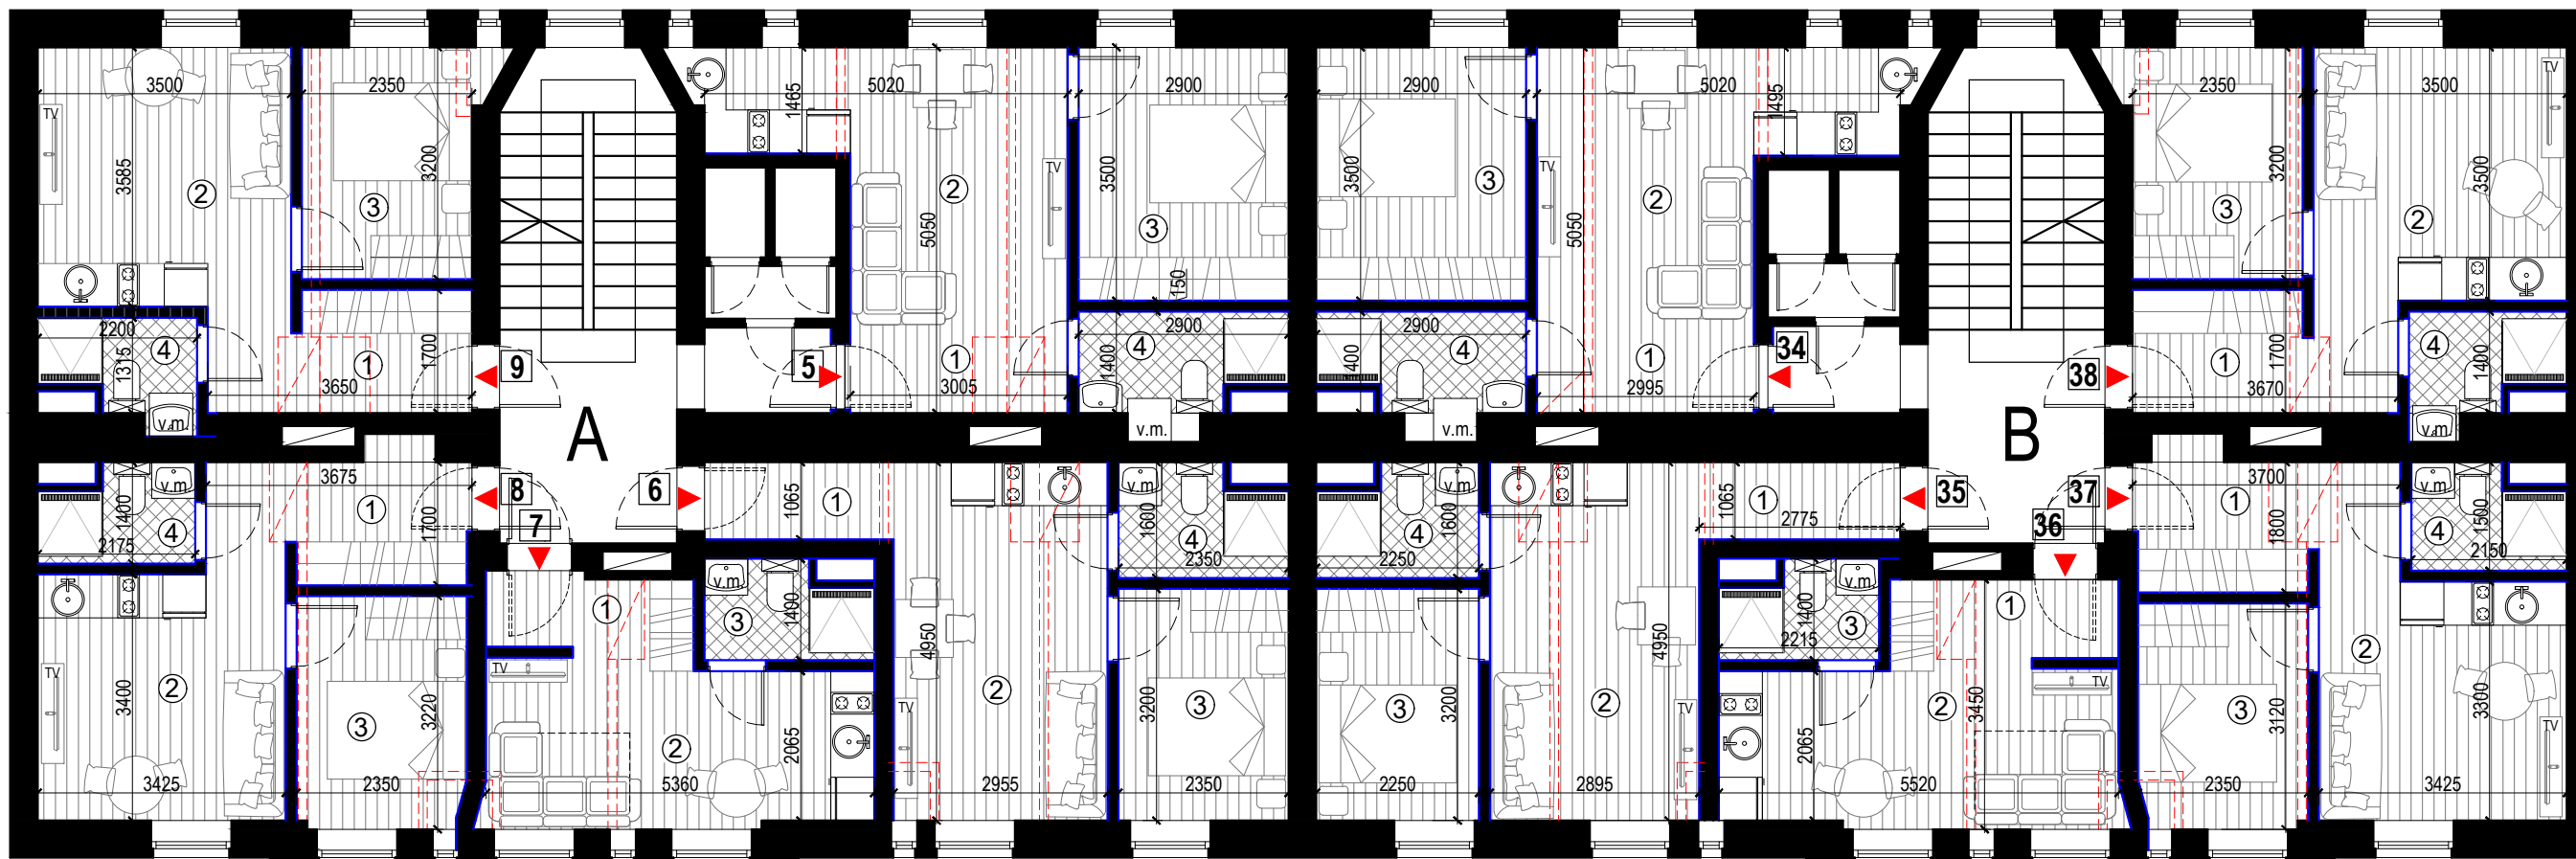

TELPU EKSPLIKĀCIJA			TELPU EKSPLIKĀCIJA		
Nr.	Telpa	Platība m ²	Nr.	Telpa	Platība m ²
DŽĪVOKLIS Nr.5			DŽĪVOKLIS Nr.8		
1	Priekštelpa	3,5	1	Priekštelpa	4,6
2	Dzīvojamā istaba ar virtuves zonu	14,8	2	Dzīvojamā istaba ar virtuves zonu	13,3
3	Istaba	10,1	3	Istaba	7,4
4	Sanmezgls	4,1	4	Sanmezgls	2,6
		<i>KOPĀ dzīvoklis Nr.5</i>			<i>KOPĀ dzīvoklis Nr.8</i>
		32,5			27,9
DŽĪVOKLIS Nr.6			DŽĪVOKLIS Nr.9		
1	Priekštelpa	2,7	1	Priekštelpa	4,1
2	Dzīvojamā istaba ar virtuves zonu	14,6	2	Dzīvojamā istaba ar virtuves zonu	14,3
3	Istaba	7,5	3	Istaba	7,8
4	Sanmezgls	3,4	4	Sanmezgls	2,7
		<i>KOPĀ dzīvoklis Nr.6</i>			<i>KOPĀ dzīvoklis Nr.9</i>
		28,2			28,9
DŽĪVOKLIS Nr.7					
1	Priekštelpa	2,8			
2	Istaba ar virtuves zonu	12,3			
3	Sanmezgls	2,9			
		<i>KOPĀ dzīvoklis Nr.7</i>			
		18,0			

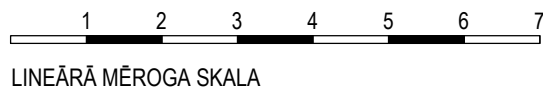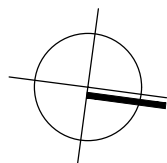

TELPU EKSPLIKĀCIJA			TELPU EKSPLIKĀCIJA		
Nr.	Telpa	Platība m ²	Nr.	Telpa	Platība m ²
DŽĪVOKLIS Nr.34			DŽĪVOKLIS Nr.37		
1	Priekštelpa	3,6	1	Priekštelpa	4,8
2	Dzīvojamā istaba ar virtuves zonu	14,7	2	Dzīvojamā istaba ar virtuves zonu	13,1
3	Istaba	10,1	3	Istaba	7,2
4	Sanmezgls	4,1	4	Sanmezgls	2,8
		<i>KOPĀ dzīvoklis Nr.34</i>			<i>KOPĀ dzīvoklis Nr.37</i>
		32,5			27,9
DŽĪVOKLIS Nr.35			DŽĪVOKLIS Nr.38		
1	Priekštelpa	2,9	1	Priekštelpa	4,1
2	Dzīvojamā istaba ar virtuves zonu	14,3	2	Dzīvojamā istaba ar virtuves zonu	14,0
3	Istaba	7,2	3	Istaba	7,8
4	Sanmezgls	3,2	4	Sanmezgls	2,9
		<i>KOPĀ dzīvoklis Nr.35</i>			<i>KOPĀ dzīvoklis Nr.38</i>
		27,6			28,8
DŽĪVOKLIS Nr.36					
1	Priekštelpa	3,4			
2	Istaba ar virtuves zonu	12,3			
3	Sanmezgls	2,7			
		<i>KOPĀ dzīvoklis Nr.36</i>			
		18,4			

APZĪMĒJUMI


	esošas sienas, konstrukcijas
	projektējamas sienas, konstrukcijas
	demontējamas sienas, konstrukcijas

DŽĪVOJAMĀS ĒKAS ATJAUNOŠANAS

PROJEKTS


objekta
 adrese: A.Deglava iela 13, Rīga, Kad.Nr. 0100 037 0128 001

lapa:
2.STĀVA PLĀNS

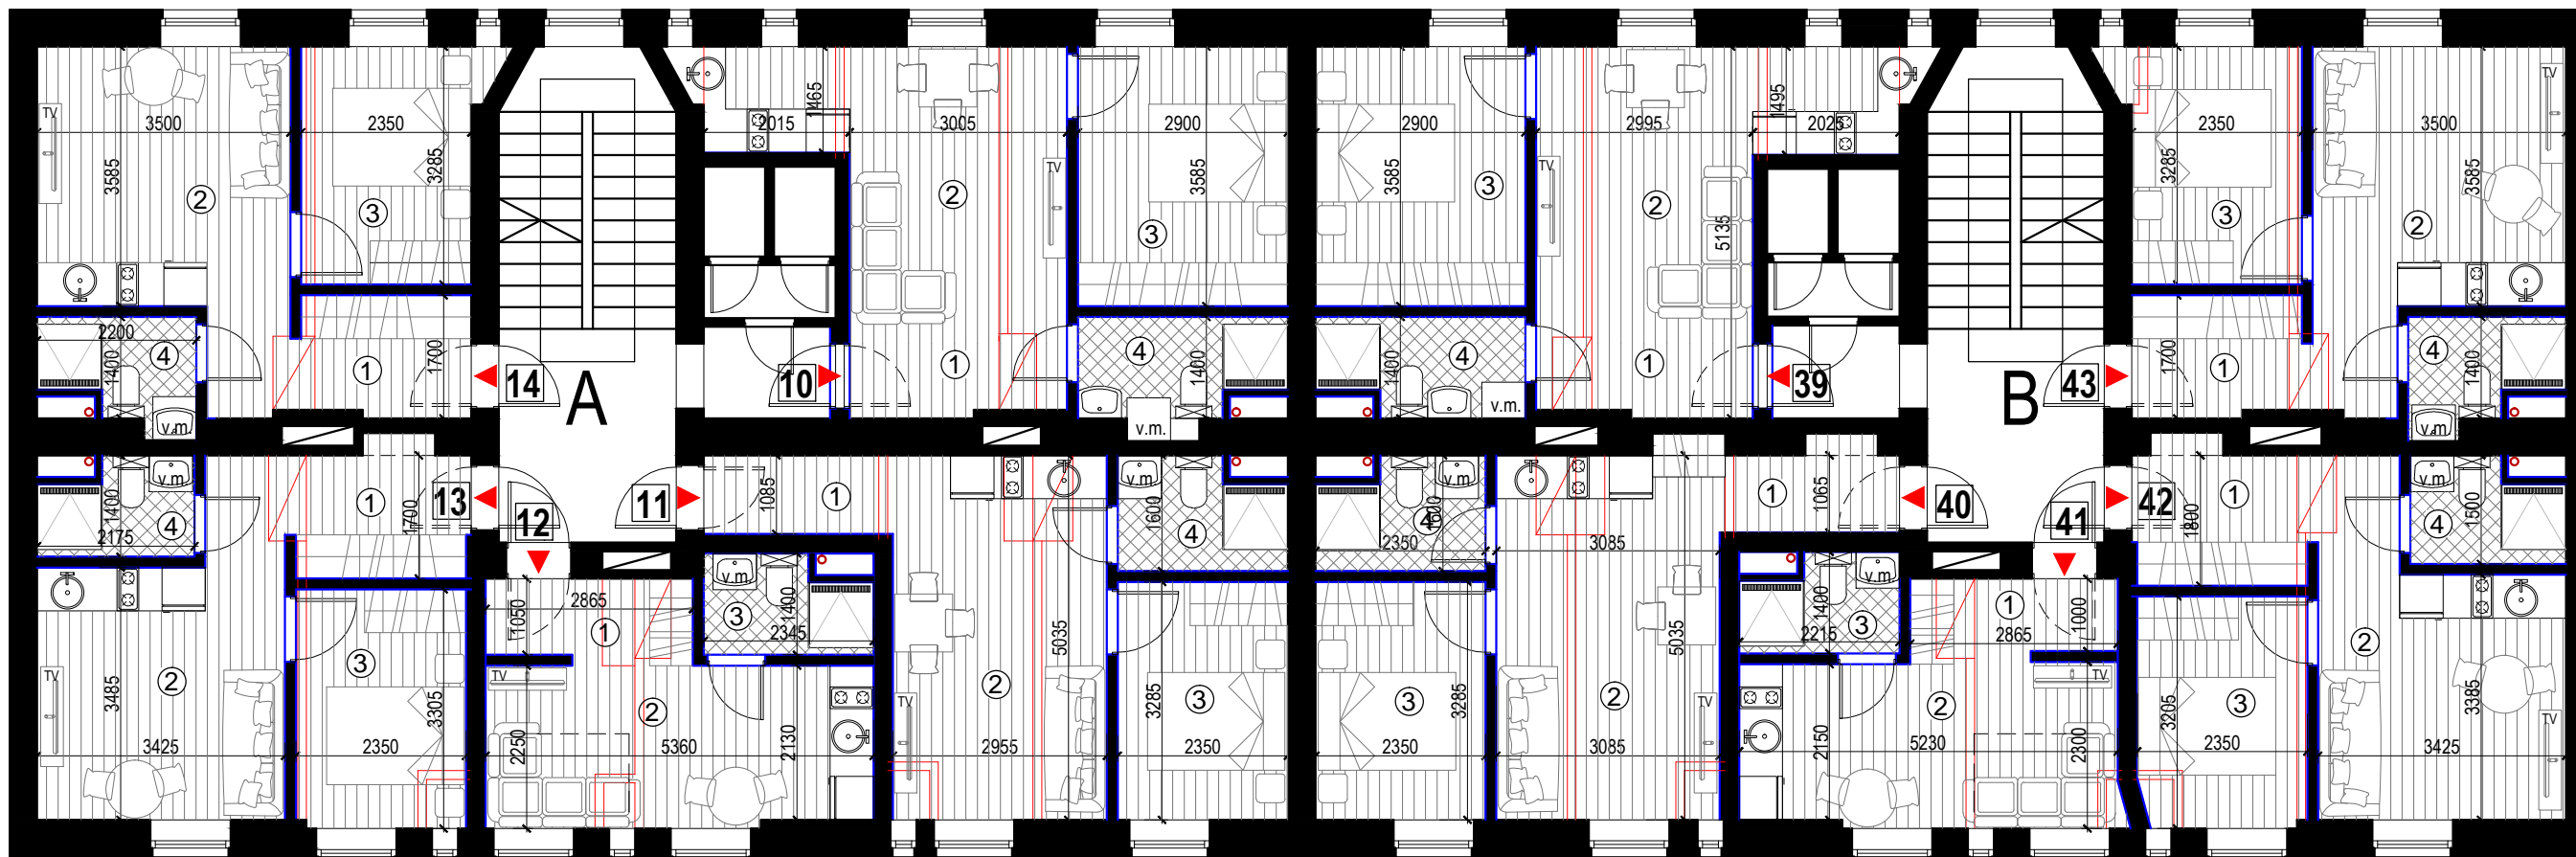

TELPU EKSPLIKĀCIJA			TELPU EKSPLIKĀCIJA		
Nr.	Telpa	Platība m ²	Nr.	Telpa	Platība m ²
TELPU GRUPA Nr.10			DŽĪVOKLIS Nr.13		
1	Priekštelpa	2,9	1	Priekštelpa	5,7
2	Dzīvojamā istaba ar virtuves zonu	15,5	2	Dzīvojamā istaba ar virtuves zonu	12,4
3	Istaba	10,3	3	Istaba	7,7
4	Sanmezgls	4,0	4	Sanmezgls	2,6
KOPĀ telpu grupa Nr.10		32,7	KOPĀ dzīvoklis Nr.13		28,4
DŽĪVOKLIS Nr.11			DŽĪVOKLIS Nr.14		
1	Priekštelpa	2,8	1	Priekštelpa	5,2
2	Dzīvojamā istaba ar virtuves zonu	14,8	2	Dzīvojamā istaba ar virtuves zonu	13,0
3	Istaba	7,7	3	Istaba	8,0
4	Sanmezgls	3,4	4	Sanmezgls	2,9
KOPĀ dzīvoklis Nr.11		28,7	KOPĀ dzīvoklis Nr.14		29,1
TELPU GRUPA Nr.12					
1	Priekštelpa	3,0			
2	Istaba ar virtuves zonu	12,1			
3	Sanmezgls	2,9			
KOPĀ telpu grupa Nr.12		18,0			


TELPU EKSPLIKĀCIJA			TELPU EKSPLIKĀCIJA		
Nr.	Telpa	Platība m ²	Nr.	Telpa	Platība m ²
TELPU GRUPA Nr.39			DŽĪVOKLIS Nr.42		
1	Priekštelpa	2,9	1	Priekštelpa	6,1
2	Dzīvojamā istaba ar virtuves zonu	15,6	2	Dzīvojamā istaba ar virtuves zonu	12,0
3	Istaba	10,3	3	Istaba	7,4
4	Sanmezgls	3,7	4	Sanmezgls	2,8
KOPĀ telpu grupa Nr.39		32,5	KOPĀ dzīvoklis Nr.42		28,3
DŽĪVOKLIS Nr.40			DŽĪVOKLIS Nr.43		
1	Priekštelpa	2,9	1	Priekštelpa	5,1
2	Dzīvojamā istaba ar virtuves zonu	15,8	2	Dzīvojamā istaba ar virtuves zonu	13,1
3	Istaba	7,7	3	Istaba	8,0
4	Sanmezgls	3,4	4	Sanmezgls	2,9
KOPĀ dzīvoklis Nr.40		29,8	KOPĀ dzīvoklis Nr.43		29,1
TELPU GRUPA Nr.41					
1	Priekštelpa	3,1			
2	Istaba ar virtuves zonu	11,8			
3	Sanmezgls	2,7			
KOPĀ telpu grupa Nr.41		17,6			

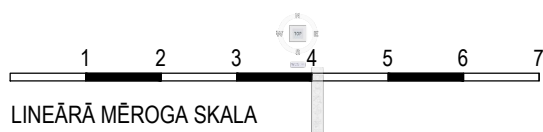



APZĪMĒJUMI	
	esošas sienas, konstrukcijas
	projektējamas sienas, konstrukcijas
	demontējamas sienas, konstrukcijas

DŽĪVOJAMĀS ĒKAS ATJAUNOŠANAS PROJEKTS

objekta
 adrese: A.Deglava iela 13, Rīga, Kad.Nr. 0100 037 0128 001
 lapa: **3.STĀVA PLĀNS (2., 4.-6.stāvs)**

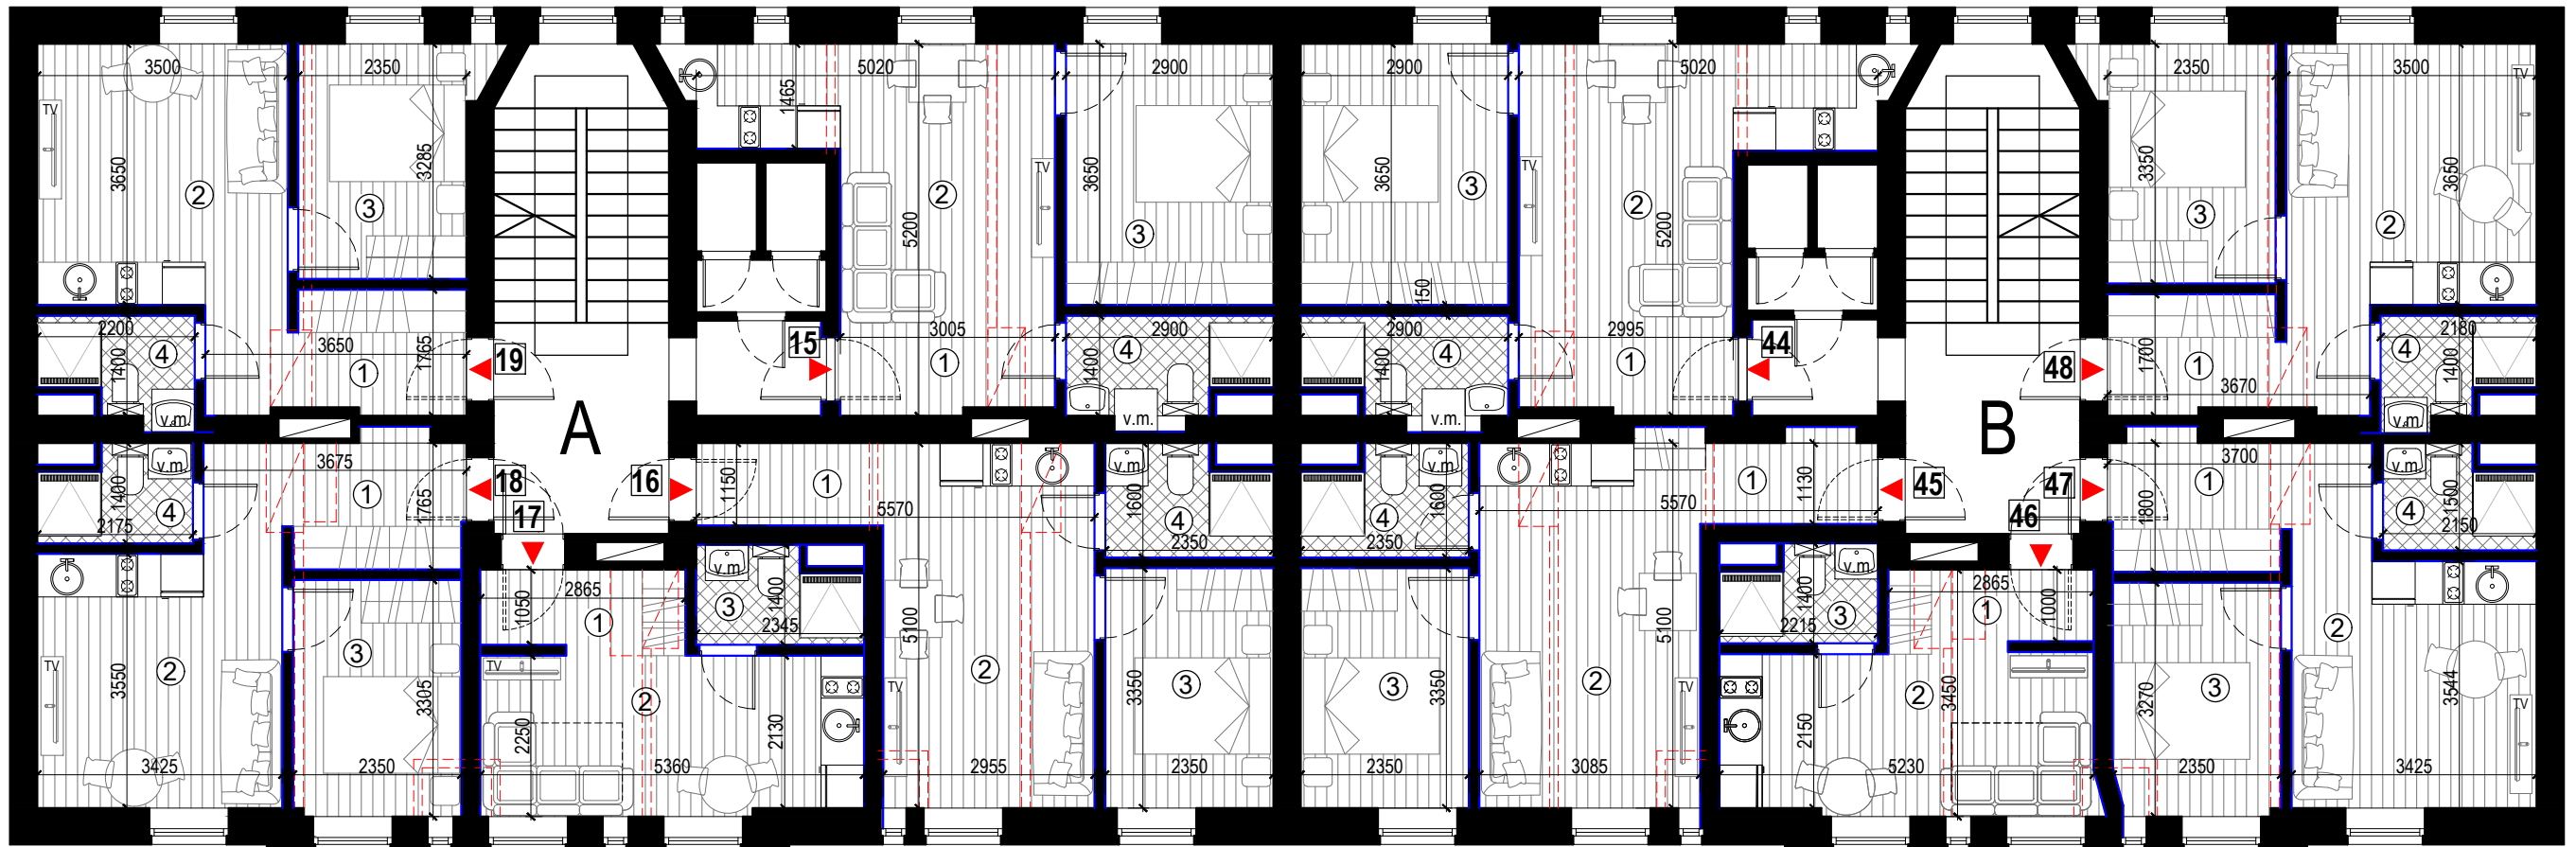

TELPU EKSPLIKĀCIJA			TELPU EKSPLIKĀCIJA		
Nr.	Telpa	Platība m ²	Nr.	Telpa	Platība m ²
DŽĪVOKLIS Nr.15			DŽĪVOKLIS Nr.18		
1	Priekštelpa	3,1	1	Priekštelpa	4,6
2	Dzīvojamā istaba ar virtuves zonu	15,5	2	Dzīvojamā istaba ar virtuves zonu	13,8
3	Istaba	10,5	3	Istaba	7,7
4	Sanmezgls	3,9	4	Sanmezgls	2,6
		<i>KOPĀ dzīvoklis Nr.15</i>			<i>KOPĀ dzīvoklis Nr.18</i>
		33,0			28,7
DŽĪVOKLIS Nr.16			DŽĪVOKLIS Nr.19		
1	Priekštelpa	3,0	1	Priekštelpa	4,2
2	Dzīvojamā istaba ar virtuves zonu	15,0	2	Dzīvojamā istaba ar virtuves zonu	14,5
3	Istaba	7,8	3	Istaba	8,0
4	Sanmezgls	3,4	4	Sanmezgls	2,8
		<i>KOPĀ dzīvoklis Nr.16</i>			<i>KOPĀ dzīvoklis Nr.19</i>
		29,2			29,5
DŽĪVOKLIS Nr.17					
1	Priekštelpa	3,0			
2	Istaba ar virtuves zonu	12,1			
3	Sanmezgls	2,9			
		<i>KOPĀ dzīvoklis Nr.17</i>			
		18,0			

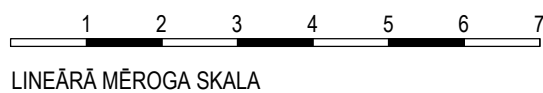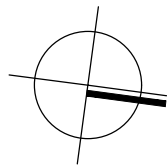

TELPU EKSPLIKĀCIJA			TELPU EKSPLIKĀCIJA		
Nr.	Telpa	Platība m ²	Nr.	Telpa	Platība m ²
DŽĪVOKLIS Nr.44			DŽĪVOKLIS Nr.47		
1	Priekštelpa	3,1	1	Priekštelpa	4,7
2	Dzīvojamā istaba ar virtuves zonu	15,6	2	Dzīvojamā istaba ar virtuves zonu	13,6
3	Istaba	10,5	3	Istaba	7,6
4	Sanmezgls	3,9	4	Sanmezgls	2,8
		<i>KOPĀ dzīvoklis Nr.44</i>			<i>KOPĀ dzīvoklis Nr.47</i>
		33,1			28,7
DŽĪVOKLIS Nr.45			DŽĪVOKLIS Nr.48		
1	Priekštelpa	3,0	1	Priekštelpa	4,0
2	Dzīvojamā istaba ar virtuves zonu	15,9	2	Dzīvojamā istaba ar virtuves zonu	14,5
3	Istaba	7,8	3	Istaba	8,1
4	Sanmezgls	3,4	4	Sanmezgls	2,8
		<i>KOPĀ dzīvoklis Nr.45</i>			<i>KOPĀ dzīvoklis Nr.48</i>
		30,1			29,4
DŽĪVOKLIS Nr.46					
1	Priekštelpa	2,8			
2	Istaba ar virtuves zonu	12,0			
3	Sanmezgls	2,7			
		<i>KOPĀ dzīvoklis Nr.46</i>			
		17,5			

APZĪMĒJUMI

	esošas sienas, konstrukcijas
	projektējamas sienas, konstrukcijas
	demontējamas sienas, konstrukcijas


DŽĪVOJAMĀS ĒKAS ATJAUNOŠANAS

PROJEKTS



objekta
 adrese: A.Deglava iela 13, Rīga, Kad.Nr. 0100 037 0128 001

lapa:

4.STĀVA PLĀNS

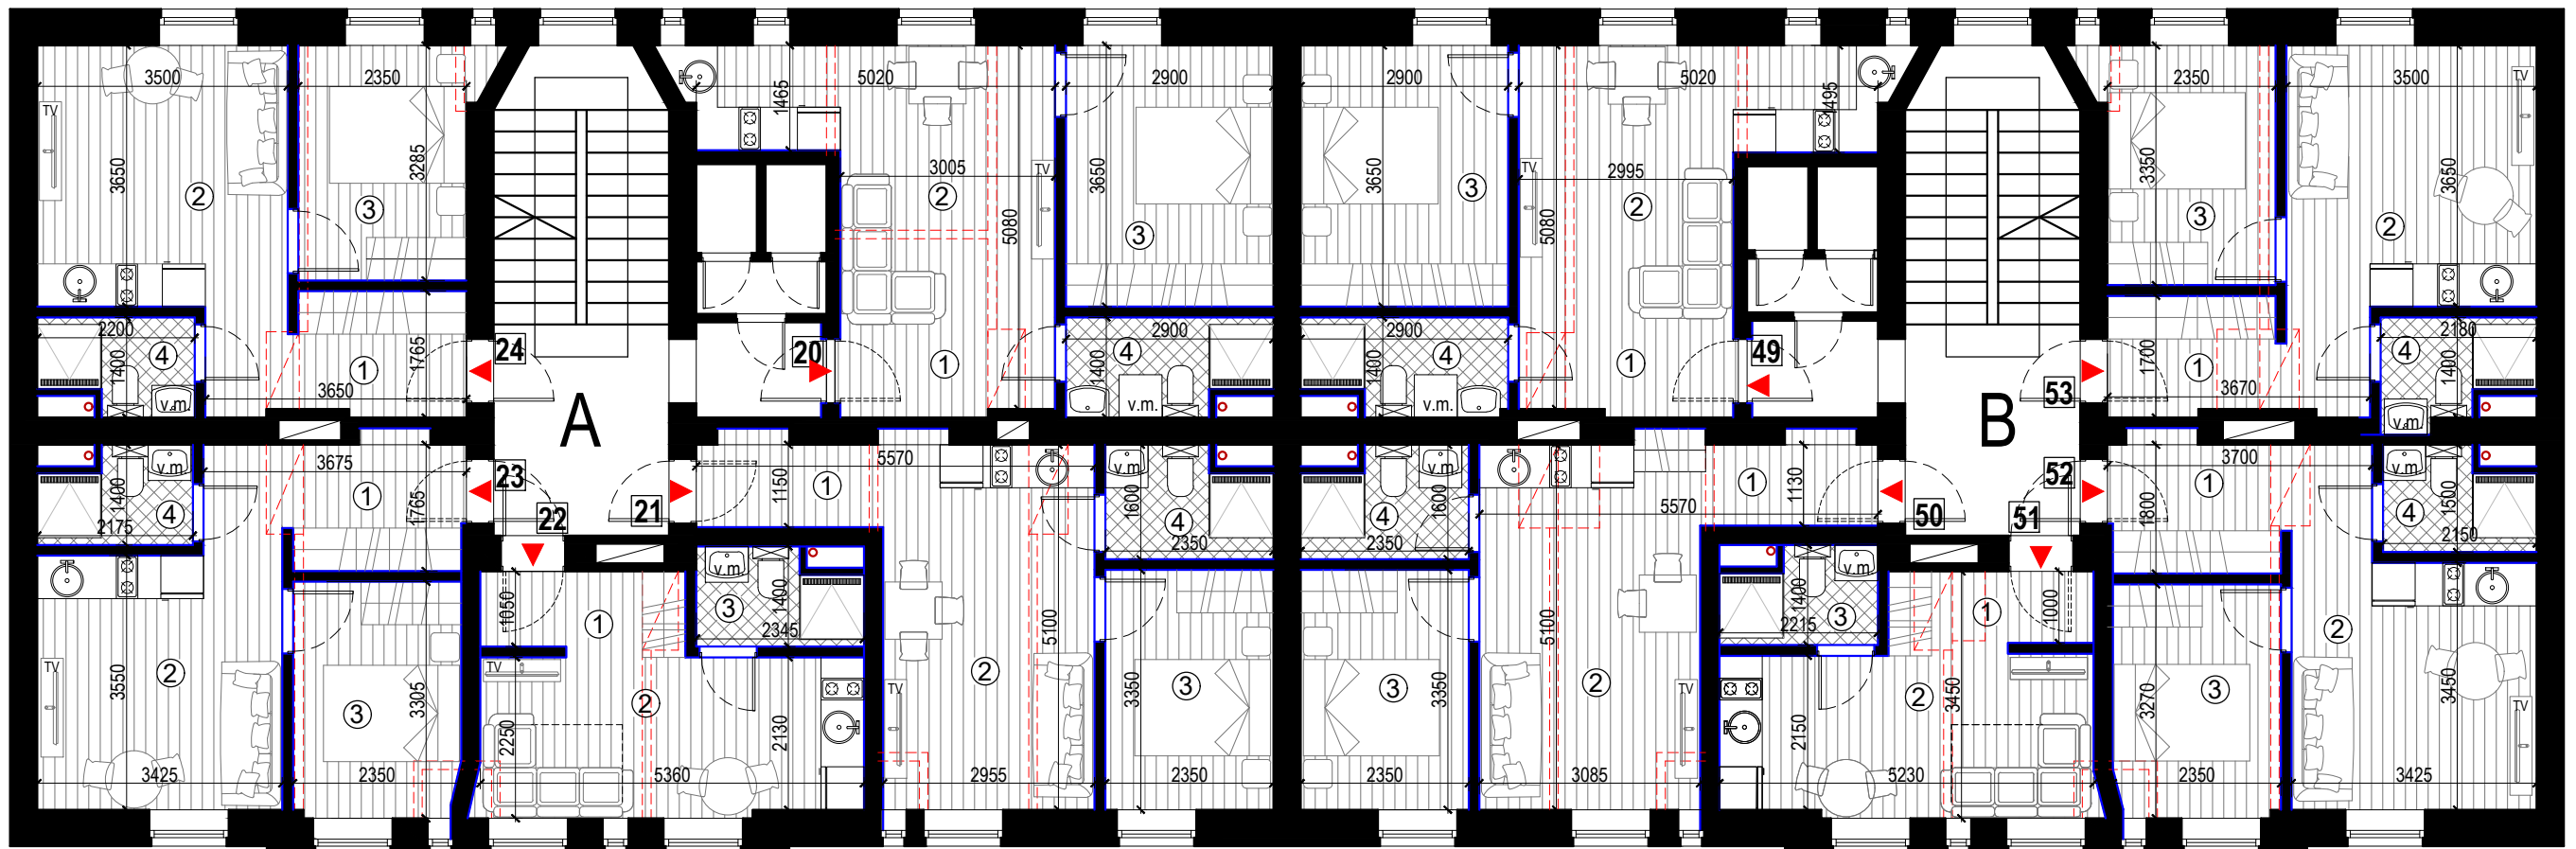

TELPU EKSPLIKĀCIJA			TELPU EKSPLIKĀCIJA		
Nr.	Telpa	Platība m ²	Nr.	Telpa	Platība m ²
DZĪVOKLIS Nr.20			DZĪVOKLIS Nr.23		
1	Priekštelpa	3,1	1	Priekštelpa	4,6
2	Dzīvojamā istaba ar virtuves zonu	15,5	2	Dzīvojamā istaba ar virtuves zonu	13,8
3	Istaba	10,5	3	Istaba	7,6
4	Sanmezgls	3,7	4	Sanmezgls	2,6
		<i>KOPĀ dzīvoklis Nr.20</i>			<i>KOPĀ dzīvoklis Nr.23</i>
		32,8			28,6
DZĪVOKLIS Nr.21			DZĪVOKLIS Nr.24		
1	Priekštelpa	3,2	1	Priekštelpa	4,2
2	Dzīvojamā istaba ar virtuves zonu	15,2	2	Dzīvojamā istaba ar virtuves zonu	14,5
3	Istaba	7,8	3	Istaba	8,0
4	Sanmezgls	3,4	4	Sanmezgls	2,7
		<i>KOPĀ dzīvoklis Nr.21</i>			<i>KOPĀ dzīvoklis Nr.24</i>
		29,6			29,4
DZĪVOKLIS Nr.22					
1	Priekštelpa	3,0			
2	Istaba ar virtuves zonu	12,1			
3	Sanmezgls	2,9			
		<i>KOPĀ dzīvoklis Nr.22</i>			
		18,0			

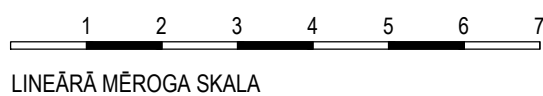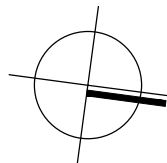


TELPU EKSPLIKĀCIJA			TELPU EKSPLIKĀCIJA		
Nr.	Telpa	Platība m ²	Nr.	Telpa	Platība m ²
DZĪVOKLIS Nr.49			DZĪVOKLIS Nr.52		
1	Priekštelpa	3,1	1	Priekštelpa	4,7
2	Dzīvojamā istaba ar virtuves zonu	15,6	2	Dzīvojamā istaba ar virtuves zonu	13,6
3	Istaba	10,5	3	Istaba	7,6
4	Sanmezgls	3,6	4	Sanmezgls	2,8
		<i>KOPĀ dzīvoklis Nr.49</i>			<i>KOPĀ dzīvoklis Nr.52</i>
		32,8			28,7
DZĪVOKLIS Nr.50			DZĪVOKLIS Nr.53		
1	Priekštelpa	3,0	1	Priekštelpa	4,0
2	Dzīvojamā istaba ar virtuves zonu	15,9	2	Dzīvojamā istaba ar virtuves zonu	14,5
3	Istaba	7,8	3	Istaba	8,1
4	Sanmezgls	3,4	4	Sanmezgls	2,8
		<i>KOPĀ dzīvoklis Nr.50</i>			<i>KOPĀ dzīvoklis Nr.53</i>
		30,1			29,4
DZĪVOKLIS Nr.51					
1	Priekštelpa	2,8			
2	Istaba ar virtuves zonu	12,0			
3	Sanmezgls	2,7			
		<i>KOPĀ dzīvoklis Nr.51</i>			
		17,5			



APZĪMĒJUMI

	esošās sienas, konstrukcijas
	projektējamas sienas, konstrukcijas
	demontējamas sienas, konstrukcijas

DZĪVOJAMĀS ĒKAS ATJAUNOŠANAS PROJEKTS
 objekta
 adrese: A.Deglava iela 13, Rīga, Kad.Nr. 0100 037 0128 001
 lapa:
5.STĀVA PLĀNS

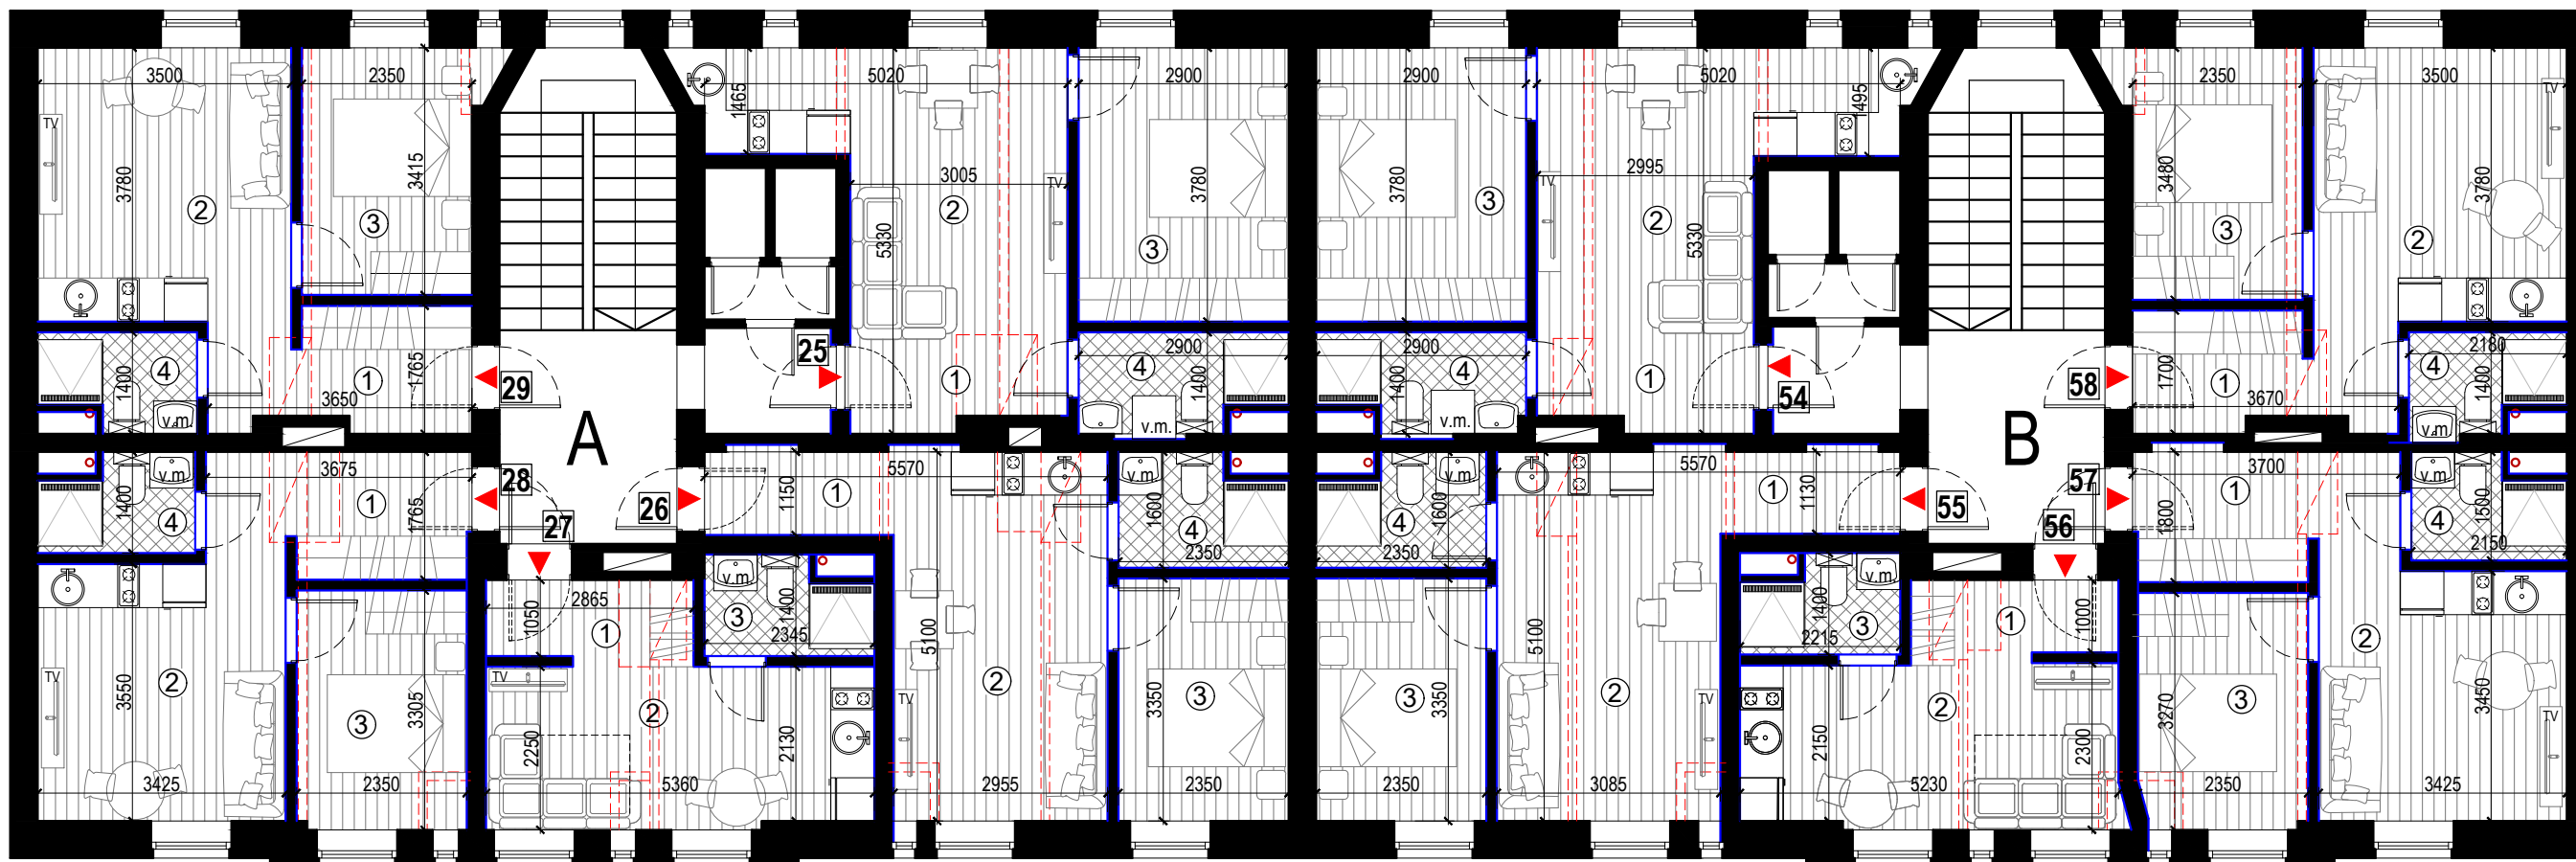

TELPU EKSPLIKĀCIJA			TELPU EKSPLIKĀCIJA		
Nr.	Telpa	Platība m ²	Nr.	Telpa	Platība m ²
DZĪVOKLIS Nr.25			DZĪVOKLIS Nr.28		
1	Priekštelpa	3,3	1	Priekštelpa	4,4
2	Dzīvojamā istaba ar virtuves zonu	15,5	2	Dzīvojamā istaba ar virtuves zonu	13,8
3	Istaba	10,9	3	Istaba	7,7
4	Sanmezgls	3,7	4	Sanmezgls	2,6
		<i>KOPĀ dzīvoklis Nr.25</i>			<i>KOPĀ dzīvoklis Nr.28</i>
		33,4			28,5
DZĪVOKLIS Nr.26			DZĪVOKLIS Nr.29		
1	Priekštelpa	3,1	1	Priekštelpa	4,1
2	Dzīvojamā istaba ar virtuves zonu	15,1	2	Dzīvojamā istaba ar virtuves zonu	14,8
3	Istaba	7,8	3	Istaba	8,3
4	Sanmezgls	3,4	4	Sanmezgls	2,7
		<i>KOPĀ dzīvoklis Nr.26</i>			<i>KOPĀ dzīvoklis Nr.29</i>
		29,4			29,9
DZĪVOKLIS Nr.27					
1	Priekštelpa	3,0			
2	Istaba ar virtuves zonu	12,1			
3	Sanmezgls	2,9			
		<i>KOPĀ dzīvoklis Nr.27</i>			
		18,0			

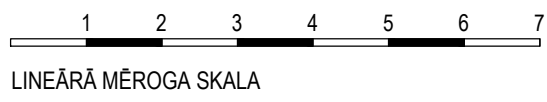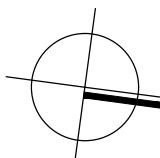

TELPU EKSPLIKĀCIJA			TELPU EKSPLIKĀCIJA		
Nr.	Telpa	Platība m ²	Nr.	Telpa	Platība m ²
DZĪVOKLIS Nr.54			DZĪVOKLIS Nr.57		
1	Priekštelpa	3,3	1	Priekštelpa	4,4
2	Dzīvojamā istaba ar virtuves zonu	15,6	2	Dzīvojamā istaba ar virtuves zonu	13,8
3	Istaba	10,9	3	Istaba	7,6
4	Sanmezgls	3,7	4	Sanmezgls	2,8
		<i>KOPĀ dzīvoklis Nr.54</i>			<i>KOPĀ dzīvoklis Nr.57</i>
		33,5			28,6
DZĪVOKLIS Nr.55			DZĪVOKLIS Nr.58		
1	Priekštelpa	2,9	1	Priekštelpa	3,7
2	Dzīvojamā istaba ar virtuves zonu	15,8	2	Dzīvojamā istaba ar virtuves zonu	15,0
3	Istaba	7,8	3	Istaba	8,4
4	Sanmezgls	3,4	4	Sanmezgls	2,7
		<i>KOPĀ dzīvoklis Nr.55</i>			<i>KOPĀ dzīvoklis Nr.58</i>
		29,9			29,8
DZĪVOKLIS Nr.56					
1	Priekštelpa	2,8			
2	Istaba ar virtuves zonu	12,0			
3	Sanmezgls	2,7			
		<i>KOPĀ dzīvoklis Nr.56</i>			
		17,5			

APZĪMĒJUMI	
	esošas sienas, konstrukcijas
	projektējamas sienas, konstrukcijas
	demontējamas sienas, konstrukcijas

DZĪVOJAMĀS ĒKAS ATJAUNOŠANAS PROJEKTS
objekta
adrese: A.Deglava iela 13, Rīga, Kad.Nr. 0100 037 0128 001
lapa: **6.STĀVA PLĀNS**